

ΕΦΗΜΕΡΙΣ ΤΗΣ ΚΥΒΕΡΝΗΣΕΩΣ
ΤΗΣ ΕΛΛΗΝΙΚΗΣ ΔΗΜΟΚΡΑΤΙΑΣ

ΑΘΗΝΑ 27 ΙΟΥΝΙΟΥ 1984 | ΤΕΥΧΟΣ ΤΕΤΑΡΤΟ | ΑΡΙΘΜΟΣ ΦΥΛΛΟΥ 384

ΠΕΡΙΕΧΟΜΕΝΑ

ΑΠΑΛΛΟΤΡΙΩΣΕΙΣ

ΑΠΟΦΑΣΕΙΣ

Αριθ. 6730/Β-34 (1)

Αναγκαστική απαλλοτρίωση ακινήτων προς απάλυνση των πρανών των ορυγμάτων στο τμήμα Ροΐτικα - Λάππα χ.θ. 3+780 έως χ.θ. 3+950 της ΝΕΟ Πατρών - Πύργου - Αρχ. Ολυμπίας προς αντιμετώπιση των κατολισθήσεων.

Ο ΝΟΜΑΡΧΗΣ ΑΧΑΪΑΣ

'Εχοντας υπόψη :

1. Τις διατάξεις του Ν. 3200/55 «περί διοικητικής αποκέντρωσης».

2. Τις διατάξεις του Ν.Δ. 797/71 «περί αναγκαστικών απαλλοτριώσεων» σε συνδυασμό με τις διατάξεις του Β.Δ. 139/1971 «περί αρμοδιότητας των Νομαρχών κ.λπ.».

3. Τις διατάξεις του άρθρου 23 του από 25 Νοεμβρίου 1929 Δ/τος «περί κωδικοποιήσεως των περί κατασκευής και συντηρήσεως οδών κειμένων διατάξεων».

4. Την αριθ. ΒΣ1 γ/12/106-ΙΙ/4.5.84 απόφαση του Υπουργού Δημοσίων 'Εργων ότι στο προς απαλλοτρίωση τμήμα έχει εφαρμογή το άρθρο 1 του Ν. 653/77 ΦΕΚ 214//77 (Π.Δ. 929/79) «περί υποχρεώσεως των παροδίων σε νέες διανοίξεις, βελτιώσεις ή διαπλατύνσεις κ.λπ. οδών».

5. Το κτηματολογικό διάγραμμα και πίνακα που συντάχθηκε από το Λέανδρο Σλάβη (πολιτ. μηχανικό) τη 13.4.1984 και θεωρήθηκε τη 13.4.84 από τον Προϊστάμενο της τέως 8ης ΠΥΔΕ Νικόλαο Παπανδρέου Επιθεωρητή ΔΕ επί 2ο βαθμό.

6. Το αριθ. ΙΙ. 2969/14.5.84 έγγραφο της Δ/νσεως Τεχνικών Υπηρεσιών Ν. Αχαΐας ότι η προς απαλλοτρίωση έκταση ανέρχεται σε 4.253 μ2 εκ της οποίας επιφάνεια 2.010 μ2 θα αποζημιώσει το Δημόσιο το δε υπόλοιπο θα βαρύνει τους ιδιοκτήτες και η δαπάνη θα καταβληθεί σε βάρος των πιστώσεων του έργου αριθ. 7571013 Δ.Ε., αποφασίζουμε :

Κηρύσσουμε αναγκαστική απαλλοτρίωση εκτάσεως 4.253 μ2 για την απάλυνση των πρανών των ορυγμάτων στο τμήμα Ροΐτικα-Λάππα χ.θ. 3+780 έως χ.θ. 3+950 της ΝΕΟ Πατρών - Πύργου - Αρχ. Ολυμπίας προς αντιμετώπιση των κατολισθήσεων όπως αυτή φαίνεται στο κτηματολογικό διάγραμμα και πίνακα που συντάχθηκε τη 13.4.84 από το Λέανδρο Σλάβη, πολ. μηχανικό και θεωρήθηκε τη 13.4.84 από τον Προϊστάμενο της τέως 8ης ΠΥΔΕ Νικόλαο Παπανδρέου, επιθεωρητή επί 2ο βαθμό Δ.Ε.

Από την ανωτέρω απαλλοτριούμενη έκταση τμήμα εμβαδού 2.010 μ2 θα αποζημιωθεί από το Δημόσιο το δε υπόλοιπο βαρύνει τους ιδιοκτήτες, διότι ισχύουν οι διατάξεις του άρθρου 1 του Ν. 653/77 «περί υποχρεώσεως των παροδίων κ.λπ.» (Π.Δ. 929/79).

Η απαλλοτρίωση αυτή κηρύσσεται υπέρ του Δημοσίου και η δαπάνη θα καταβληθεί σε βάρος των πιστώσεων του έργου 7571013 Δ.Ε.

Στην έκταση που απαλλοτριώνεται προβάλλουν δικαιώματα κυριότητας οι : Γεώργιος Δ. Κορδάς, Θεόδωρος Αθαν. Παπαυτσής, Χρήστος Δροσόπουλος κ.λπ.

Η παρούσα να δημοσιευθεί στην Εφημερίδα της Κυβερνήσεως.

Πάτρα, 25 Μαΐου 1984

Ο Νομάρχης

ΕΥΡ. ΚΑΦΑΝΤΑΡΗΣ

Αριθ. 1600 (2)

Κήρυξη ως αναδασωτέας εκτάσεως 4,950 στρεμμάτων, στη θέση «'Ανω Κηπάκος» της Κοινότητας Μπράλλου, του Νομού Φθιώτιδος.

Ο ΝΟΜΑΡΧΗΣ ΦΘΙΩΤΙΔΟΣ

'Εχοντας υπόψη :

1. Τις περί Διοικητικής αποκεντρώσεως διατάξεις.

2. Τις διατάξεις του Νόμου 998/79 «περί προστασίας των δασών και των δασικών εν γένει εκτάσεων της Χώρας» και συγκεκριμένα : α) του άρθρου 41 παράγρ. 1. β) Του άρθρου 38 παράγρ. 3α και 3β.

3. Τις διαταγές του Υπουργείου Γεωργίας : α) 160417/1180/8.7.80 και β) 182447/3049/24.9.80.

4. Την αριθ. 79/1983 νομότυπα ληφθείσα απόφαση του Κοινοτικού Συμβουλίου Μπράλλου και

5. Την αριθ. 1889/24.5.84 πρόταση του Δασαρχείου Λαμίας περί κηρύξεως αναδασωτέας της αναφερομένης στο θέμα εκτάσεως, αποφασίζουμε :

Κηρύσσουμε αναδασωτέα για λόγους υγιεινής και εξωραϊσμού του τοπίου και συμπλήρωση της δασικής βλαστήσεως της εκτάσεως που θα γίνει με δενδροφύτευση με μέριμνα της Κοινότητας Μπράλλου και τη διατήρηση του χαρακτήρα του δάσους ώστε να αποκλεισθεί η διάθεση αυτής για άλλο σκοπό, τη δημόσια έκταση τεσσάρων στρεμμάτων και εννεακοσίων πενήντα τετραγ. μέτρων (4,950), που βρίσκεται στη θέση «'Ανω Κηπάκος» της Κοινότητας Μπράλλου του Νομού Φθιώτιδος και προσδιορίζεται από τα στοιχεία 1,2,3,4,5,6,7,8,9,1, όπως φαίνεται στο συνημμένο διάγραμμα το οποίο αποτελεί αναπόσπαστο μέρος της αποφάσεως αυτής και έχει όρια :

Ανατολικά : Με αγροτικό δρόμο
Δυτικά, Βόρεια : Με ιδιοκτησίες
Νότια : Με ιδιοκτησίες Τσίτσα και Μπούρα.

Η απόφαση αυτή να δημοσιευθεί στην Εφημερίδα της Κυβερνήσεως.


Λαμία, 28 Μαΐου 1984


Ο Νομάρχης
ΝΙΚ. ΣΧΟΙΝΑΣ

ΔΑΣΑΡΧΕΙΟ ΛΑΜΙΑΣ

ΤΟΠΟΓΡΑΦΙΚΟ ΔΙΑΓΡΑΜΜΑ

ΔΗΜΟΣΙΑΣ ΔΑΣΙΚΗΣ ΕΚΤΑΣΗΣ
ΓΙΑ ΤΗΝ ΚΗΡΥΞΗ ΤΗΣ ΩΣ ΑΝΑΔΑΣΩΤΕΑΣ
ΘΕΣΗ: "ΑΝΩ ΚΗΠΑΚΟΣ"
ΚΟΙΝΟΤΗΤΑ: ΜΠΡΑΛΛΟΣ
ΕΜΒΑΔΟΝ: 4,950 m²
ΚΛΙΜΑΞ 1:500

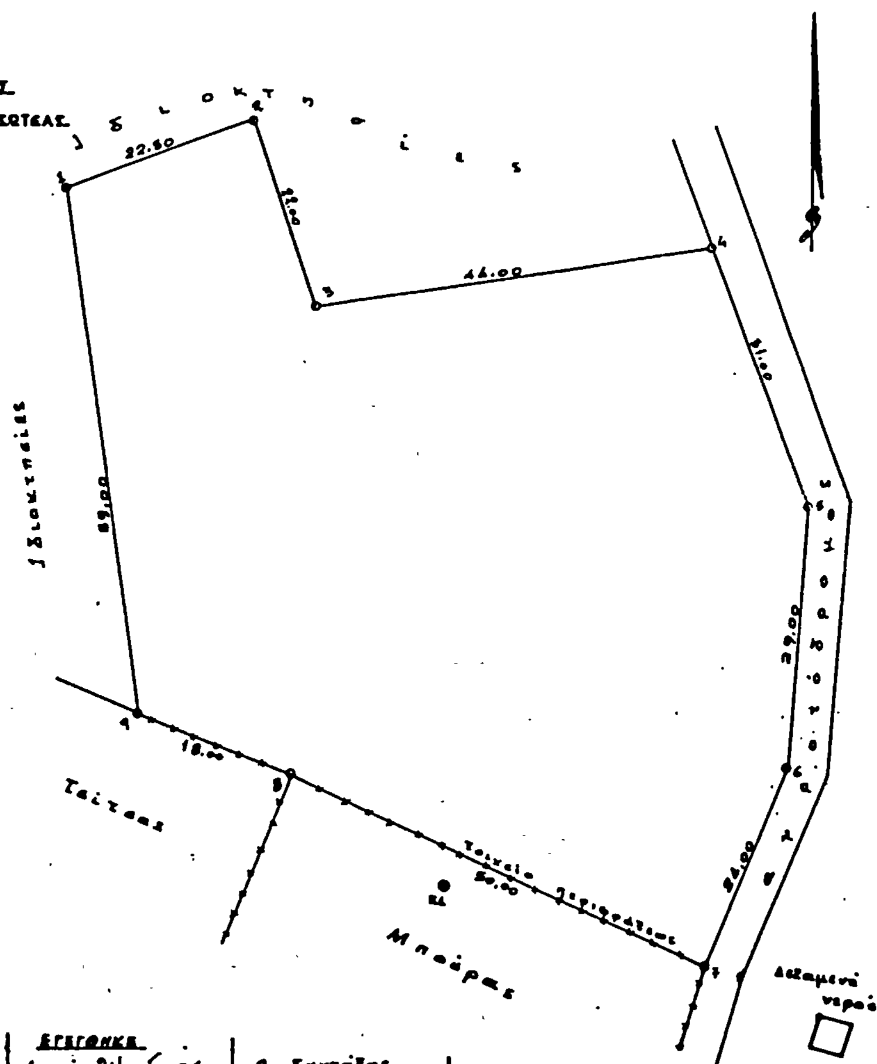

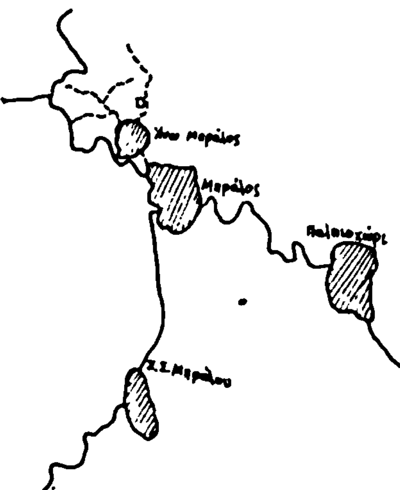

ΠΡΟΣΑΝΑΤΟΛΙΣΤΙΚΟ ΔΙΑΓΡΑΜΜΑ
ΚΛ. 1:60.000

Ανήκει στην αρ. 1600/84 απόφαση
Λαμία 28-5-84
ο Νομάρχης Φθ.
Ν. ΣΧΟΙΝΑΣ

ΘΕΩΡΗΘΗΚΕ
Λαμία 28-5-84
ο Διοικητής Δασών
ΓΕΡΑΣ. ΣΑΜΑΡΑΣ

ΕΛΕΓΧΘΗΚΕ
Λαμία 24-5-84
ο Δασάρχης Λαμίας
ΓΕΩΡΓΙΟΣ ΒΛΑΘΟΥΤΗΣ

Ο Συντάξας
Τοπογράφος Υπομηχανικός
ΣΤΑΥ. ΚΑΡΑΜΠΕΚΟΣ

ΠΟΛΕΟΔΟΜΙΑ

ΑΠΟΦΑΣΕΙΣ

Αριθ. 25877/1171 (3)

Τροποποίηση του ρυμοτομικού σχεδίου Ηρακλείου (Αττικής) με το χαρακτηρισμό χώρου ως χώρου κλειστού Δημοτικού Γυμναστηρίου.

Ο ΥΠΟΥΡΓΟΣ
ΧΩΡΟΤΑΞΙΑΣ, ΟΙΚΙΣΜΟΥ ΚΑΙ ΠΕΡΙΒΑΛΛΟΝΤΟΣ

Έχοντας υπόψη:

1. Τις διατάξεις του Ν. Δ/τος «περί σχεδίων πόλεων κ.λπ.» της 17 Ιουλίου 1923 όπως μεταγενέστερα τροποποιήθηκαν και ειδικότερα το άρθρο 29.

2. Τις διατάξεις του Ν. 423/76 «περί Γυμναστηρίων και ρυθμίσεως θεμάτων αφορόντων εις τον εξωσχολικόν αθλητισμόν» (ΦΕΚ 223/Α) και ειδικότερα την παράγρ. 2 του άρθρου 5 όπως αυτή αντικαταστάθηκε με το εδάφιο γ του άρθρου 3 του Ν. 665/77 «περί τροποποιήσεως και συμπληρώσεως της περί εξωσχολικού Αθλητισμού και Γυμναστηρίων Νομοθεσίας και λοιπών συναφών διατάξεων» (Φ.Ε.Κ. 225Α).

3. Τις διατάξεις του Ν. 947/1979 «περί οικιστικών περιοχών» (ΦΕΚ 169/Α) και ειδικότερα το άρθρο 62 (παρ.1).

4. Τις διατάξεις του Ν. 1032/80 «περί συστάσεως Υπουργείου Χωροταξίας, Οικισμού και Περιβάλλοντος» (Φ.Ε.Κ. 57/Α) και ειδικότερα τα άρθρα 2, 3 και 7.

5. Τις υπ' αριθ. 70/82 και 291/82 αποφάσεις του Δημοτικού Συμβουλίου Ηρακλείου (Αττικής).

6. Τις υπ' αριθ. 638/83 και 721/1983 γνωμοδοτήσεις του Κεντρικού Συμβουλίου Χωροταξίας, Οικισμού και Περιβάλλοντος, αποφασίζουμε:

Εγκρίνεται η τροποποίηση του ρυμοτομικού σχεδίου Ηρακλείου (Αττικής) στο υπ' αριθ. 167 οικοδομικό τετράγωνο που περικλείεται από τις οδούς Ζεφύρου - Θησέως - Ευριπίδου και Σόλωνος με το χαρακτηρισμό τμήματός του με στοιχεία ΑΒΓΔΑ ως χώρου για ανέγερση κλειστού Δημοτικού Γυμναστηρίου όπως φαίνεται στο σχετικό πρωτότυπο διάγραμμα σε κλίμακα 1 : 500 που θεωρήθηκε από τον Προϊστάμενο της Δ/νσεως Πολεοδομικών Εφαρμογών με την υπ' αριθ. Γ. 25877/1984 πράξη του και που συνοπτικό του αντίτυπο δημοσιεύεται με την παρούσα απόφαση.

Η ισχύς της παρούσας απόφασης αρχίζει από τη δημοσίευσή της στην Εφημερίδα της Κυβερνήσεως.

Αθήνα, 13 Απριλίου 1984

Ο ΥΠΟΥΡΓΟΣ

ΑΝΤΩΝΙΟΣ ΤΡΙΤΣΗΣ

ΤΟΠΟΓΡΑΦΙΚΟ ΔΙΑΓΡΑΜΜΑ

ηρακλειο αττικης κλ.1:500
(περιοχη 112)

Αριθ. 35581/1479 (4)

Αναστολή οικοδομικών εργασιών σε περιοχή του ρυμοτομικού σχεδίου Βούλας (Αττικής).

Ο ΥΠΟΥΡΓΟΣ
ΧΩΡΟΤΑΞΙΑΣ, ΟΙΚΙΣΜΟΥ ΚΑΙ ΠΕΡΙΒΑΛΛΟΝΤΟΣ

Έχοντας υπόψη:

1. Τις διατάξεις του από 17.7.1923 Ν. Δ/τος «περί σχεδίων πόλεων κ.λπ.», όπως μεταγενέστερα τροποποιήθηκαν και συμπληρώθηκαν και ειδικότερα την παρ. 2 του άρθρου 8 όπως η παράγραφος αυτή προστέθηκε με το άρθρο 1 του Ν. 551/1977 (ΦΕΚ 68/Α).

2. Την υπ' αριθ. 44690/768/30.8.83 απόφαση του Υπουργού Χωροταξίας, Οικισμού και Περιβάλλοντος για μεταβίβαση εξουσίας υπογραφής «Με εντολή Υπουργού» στο Γενικό Γραμματέα και τους Προϊσταμένους Διευθύνσεων και Τμημάτων του Υπουργείου Χωροταξίας, Οικισμού και Περιβάλλοντος (ΦΕΚ 539/Β/14.9.83).

3. Τις διατάξεις του Ν. 1032/1980 «περί συστάσεως Υπουργείου Χωροταξίας, Οικισμού και Περιβάλλοντος» (Φ.Ε.Κ. 57/Α) και ειδικότερα τα άρθρα 2, 3 και 7, αποφασίζουμε:


Αναστέλλονται για τρεις (3) μήνες οι οικοδομικές εργασίες και η χορήγηση οικοδομικών αδειών σε περιοχή που βρίσκεται κατά μήκος της οδού Καλύμνου εντός του ρυμοτομικού σχεδίου Βούλας, όπως φαίνεται να περικλείεται με μπλε γραμμή στο σχετικό πρωτότυπο διάγραμμα σε κλίμακα 1 : 5000, που θεωρήθηκε από τον Προϊστάμενο της Διευθύνσεως Πολεοδομικών Εφαρμογών με την υπ' αριθ. Γ. 35581/1984 πράξη του και που συνοπτικό του αντίτυπο δημοσιεύεται με την παρούσα απόφαση.

Η ισχύς της παρούσας απόφασης αρχίζει από τη δημοσίευσή της στην Εφημερίδα της Κυβερνήσεως.

Αθήνα, 16 Μαΐου 1984

Με εντολή Υπουργού
Ο Γενικός Γραμματέας
ΓΙΑΝΝΗΣ ΚΑΛΑΝΤΙΔΗΣ

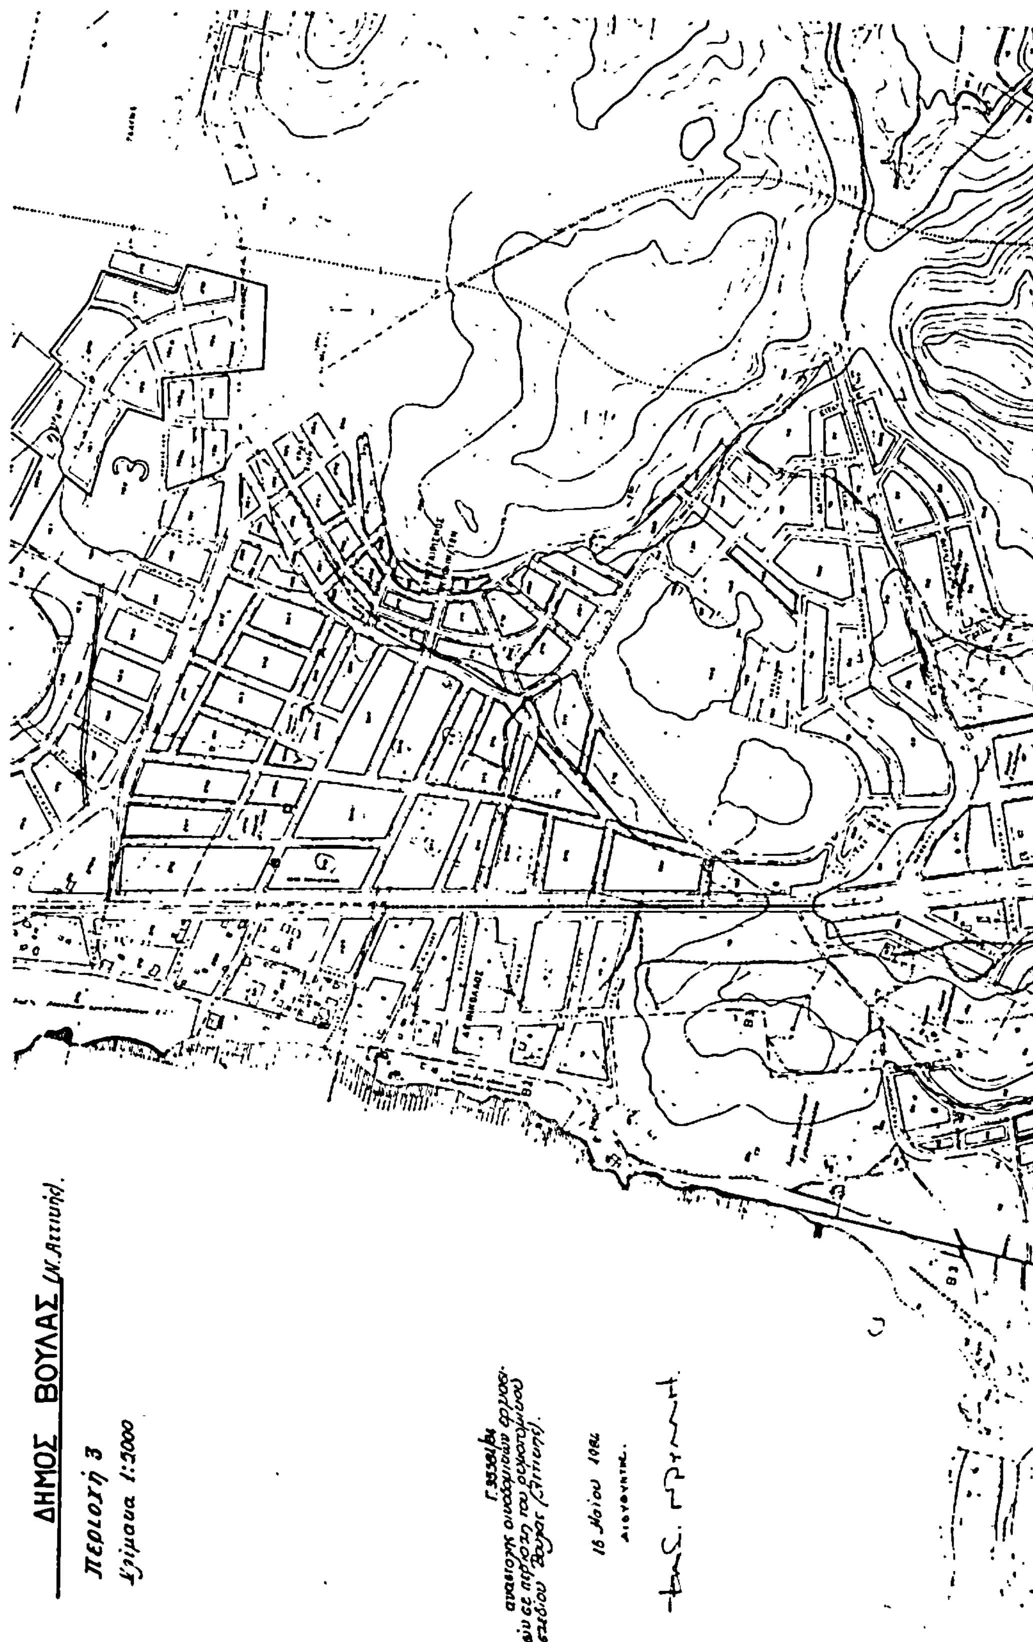


ΔΗΜΟΣ ΒΟΥΛΑΣ (Ν. Αττικής).
Περιοχή 3
Κλίμακα 1:2000

Αριθ 35582/1489 (5)

Αναστολή των οικοδομικών εργασιών σε περιοχή που βρίσκεται στο εγκεκριμένο ρυμοτομικό σχέδιο Ελευσίνας (Αττικής).

Ο ΥΠΟΥΡΓΟΣ ΧΩΡΟΤΑΞΙΑΣ, ΟΙΚΙΣΜΟΥ ΚΑΙ ΠΕΡΙΒΑΛΛΟΝΤΟΣ

Έχοντας υπόψη:

1. Τις διατάξεις του Ν. 1337/1983 «επέκταση των πολεοδομικών σχεδίων, οικιστική ανάπτυξη και σχετικές ρυθμίσεις» (ΦΕΚ 33/Α) και ειδικότερα το άρθρο 4.

2. Την υπ' αριθ. 44690/768/30.8.83 απόφαση του Υπουργού Χωροταξίας, Οικισμού και Περιβάλλοντος για μεταβίβαση εξουσίας υπογραφής «Με εντολή Υπουργού» στο Γενικό Γραμματέα και στους Προϊσταμένους Διευθύνσεων και Τμημάτων του Υπουργείου Χωροταξίας, Οικισμού και Περιβάλλοντος (ΦΕΚ 539/Β/14.9.1983).

3. Την αριθ. 19658/841/14.4.1983 απόφαση του Υπουργού Χωροταξίας, Οικισμού και Περιβάλλοντος «Κίνηση της διαδικασίας του Γενικού Πολεοδομικού Σχεδίου του Ηπειρωτικού τμήματος Ανατολικής Αττικής» (ΦΕΚ 154/Δ), αποφασίζουμε:

Αναστέλλονται για έξι (6) μήνες οι οικοδομικές εργασίες για χορήγηση οικοδομικών αδειών στο υπ' αριθ. 123 οικοδομικό τετράγωνο του ρυμοτομικού σχεδίου Ελευσίνας (Αττικής) στο οποίο είχε επιβληθεί ετήσια αναστολή με το από 31.12.1982 Π. Διάταγμα «Αναστολή των οικοδομικών εργασιών σε περιοχή που βρίσκεται στο εγκεκριμένο ρυμοτομικό σχέδιο Ελευσίνας (Αττικής)» (ΦΕΚ 59/Δ/14.3.1983) όπως φαίνεται να περικλείεται με κυανή γραμμή στο σχετικό πρωτότυπο διάγραμμα σε κλίμακα 1 : 5000 που συνοδεύει το παραπάνω Διάταγμα.

Η ισχύς της παρούσας απόφασης αρχίζει από τη δημοσίευσή της στην Εφημερίδα της Κυβερνήσεως.

Αθήνα, 18 Μαΐου 1984

Με εντολή Υπουργού
Ο Γενικός Γραμματέας
ΓΙΑΝΝΗΣ ΚΑΛΑΝΤΙΔΗΣ

ΑΝΑΚΟΙΝΩΣΕΙΣ

Αριθ. 7357 (6)

Παρακατάθεση αποζημιώσεως για αναγκαστική απαλλοτρίωση ακινήτων λόγω εφαρμογής του ισχύοντος σχεδίου πόλεως Ιωαννίνων στη συμβολή των οδών Ρώμα - Μολοσσών.

Ο ΔΗΜΑΡΧΟΣ ΙΩΑΝΝΙΝΩΝ

Έχοντας υπόψη: 1) Τις διατάξεις του από 17.7.1923 Ν.Δ. «περί σχεδίων Πόλεων, Κωμών κ.λπ.» όπως τούτο συμπληρώθηκε και τροποποιήθηκε, 2) το από 29/30.4.53 Β.Δ. «περί κωδικοποιήσεως των περί αναγκαστικών απαλλοτριώσεων διατάξεων», 3) το από 4.5.48 Β.Δ. «περί σχεδίου πόλεως Ιωαννίνων» όπως τροποποιήθηκε μεταγενέστερα, 4) τη με αριθμ. 18/73 πράξη αναλογισμού της Δ/νσης Τεχνικών υπηρεσιών Νομού Ιωαννίνων που κυρώθηκε νόμιμα, 5) τη με αριθμ. 542/83,απόφαση του Μονομελούς Πρωτοδικείου Ιωαννίνων, φέρουμε σε γνώση σε όσους έχουν ή αξιώνουν δικαιώματα κυριότητας επί απαλλοτριωθέντων εδαφικών και κτιριακών τμημάτων λόγω ρυμοτομίας προς οριστική και σύμφωνα προς το ισχύον σχέδιο της πόλης διαμόρφωση στη συμβολή των οδών Ρώμα και Μολοσσών, ως επίσης και των τυχόν επί τούτων εγγεγραμμένων ενυποθήκων ή κατασχόντων δανειστών ή τρίτων διεκδικητών ότι κατατέθηκαν εις το ενταύθα Α'. Ταμείο Ιωαννίνων, Ταμείο Παρακαταθηκών και Δανείων υπέρ των κάτωθι φερομένων ως δικαιούχων 1) Πέτρο Μπαργιάννη εκατό δέκα τέσσερις χιλιάδες πεντακόσιες εβδομήντα (114.570) διά του με αριθμ. 62001/14.5.84 γραμματίου. 2) Χρήστο Πασπαλιάρη δρχ. δέκα τρεις χιλιάδες οκτακόσιες εξήντα (13.860) διά του με αριθμ. 62002/14.5.84 γραμματίου.

Η ανακοίνωση αυτή να δημοσιευθεί στην Εφημερίδα της Κυβερνήσεως.

Ιωάννινα, 29 Μαΐου 1984

Ο Δημαρχών
ΑΘΑΝ. ΤΣΟΥΚΑΝΕΛΗΣ

ΑΠΟ ΤΟ ΕΘΝΙΚΟ ΤΥΠΟΓΡΑΦΕΙΟ